
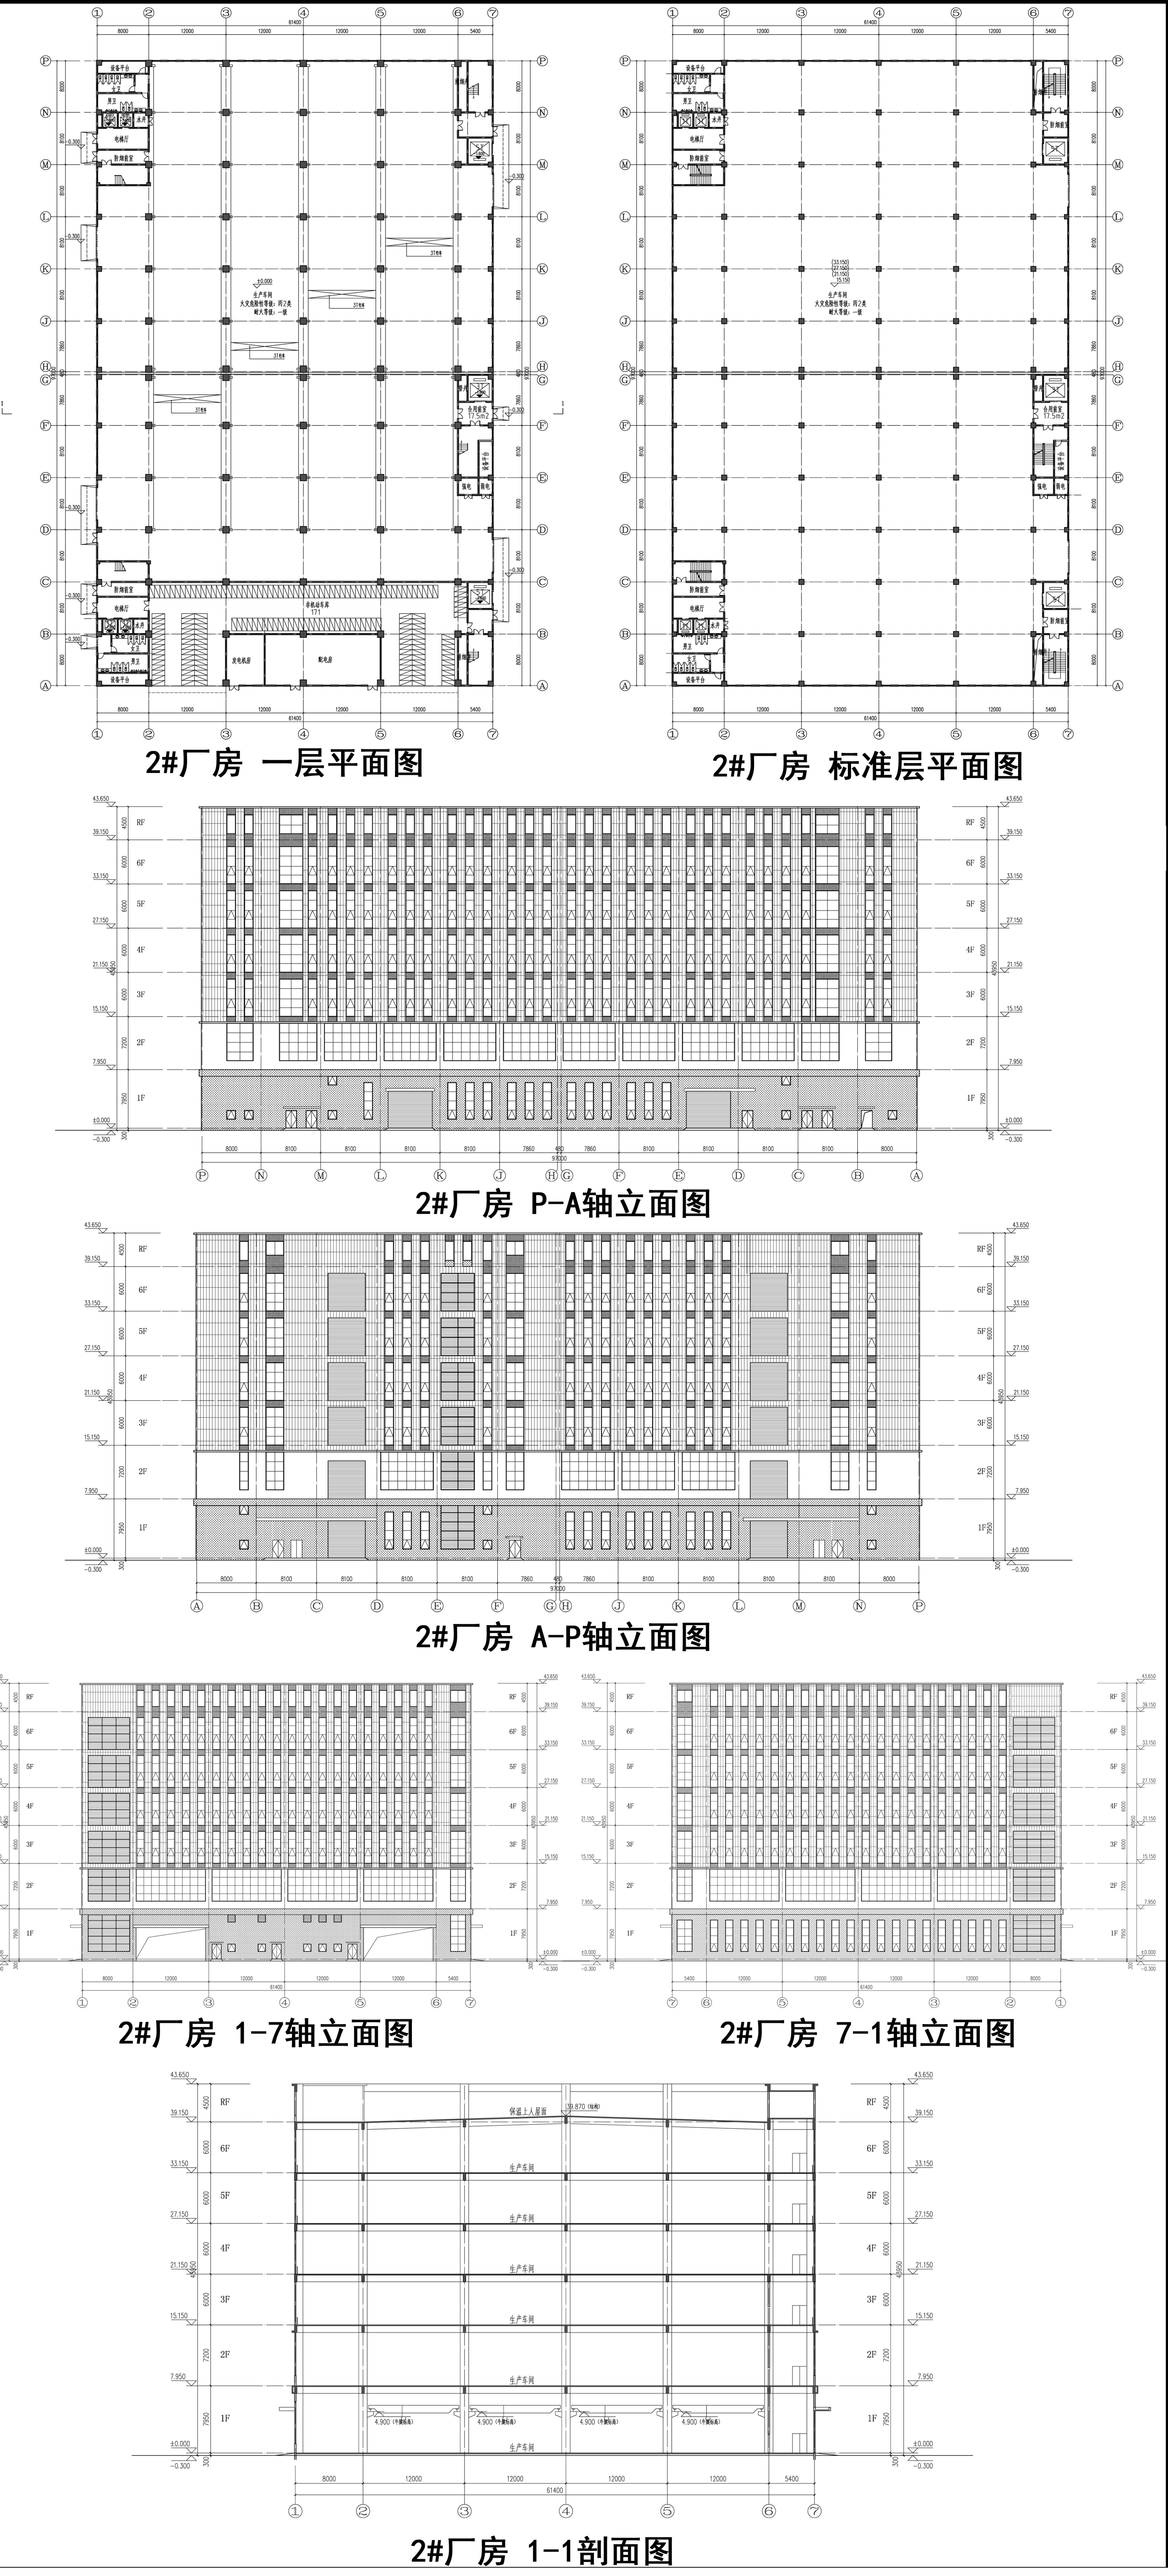
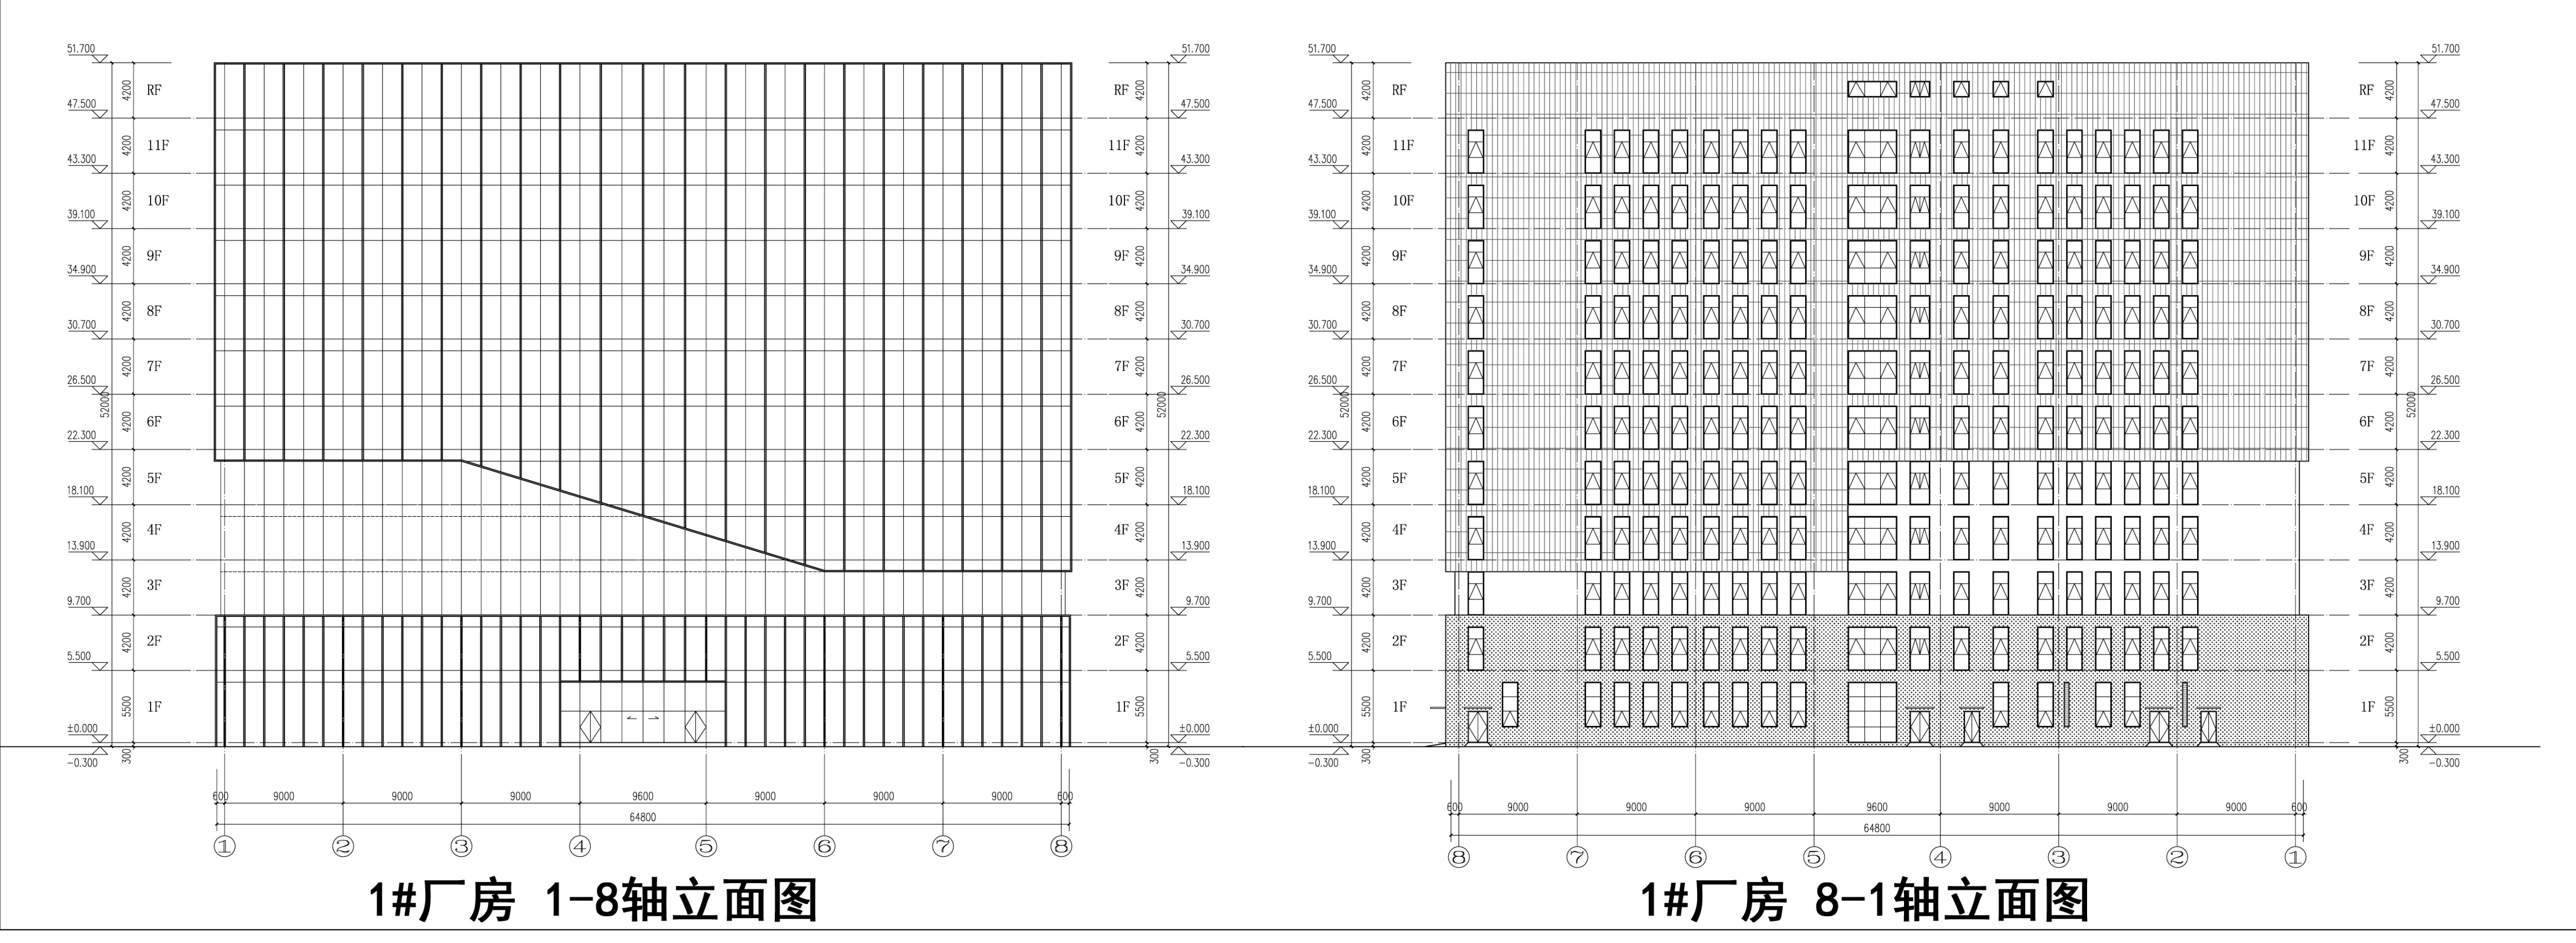
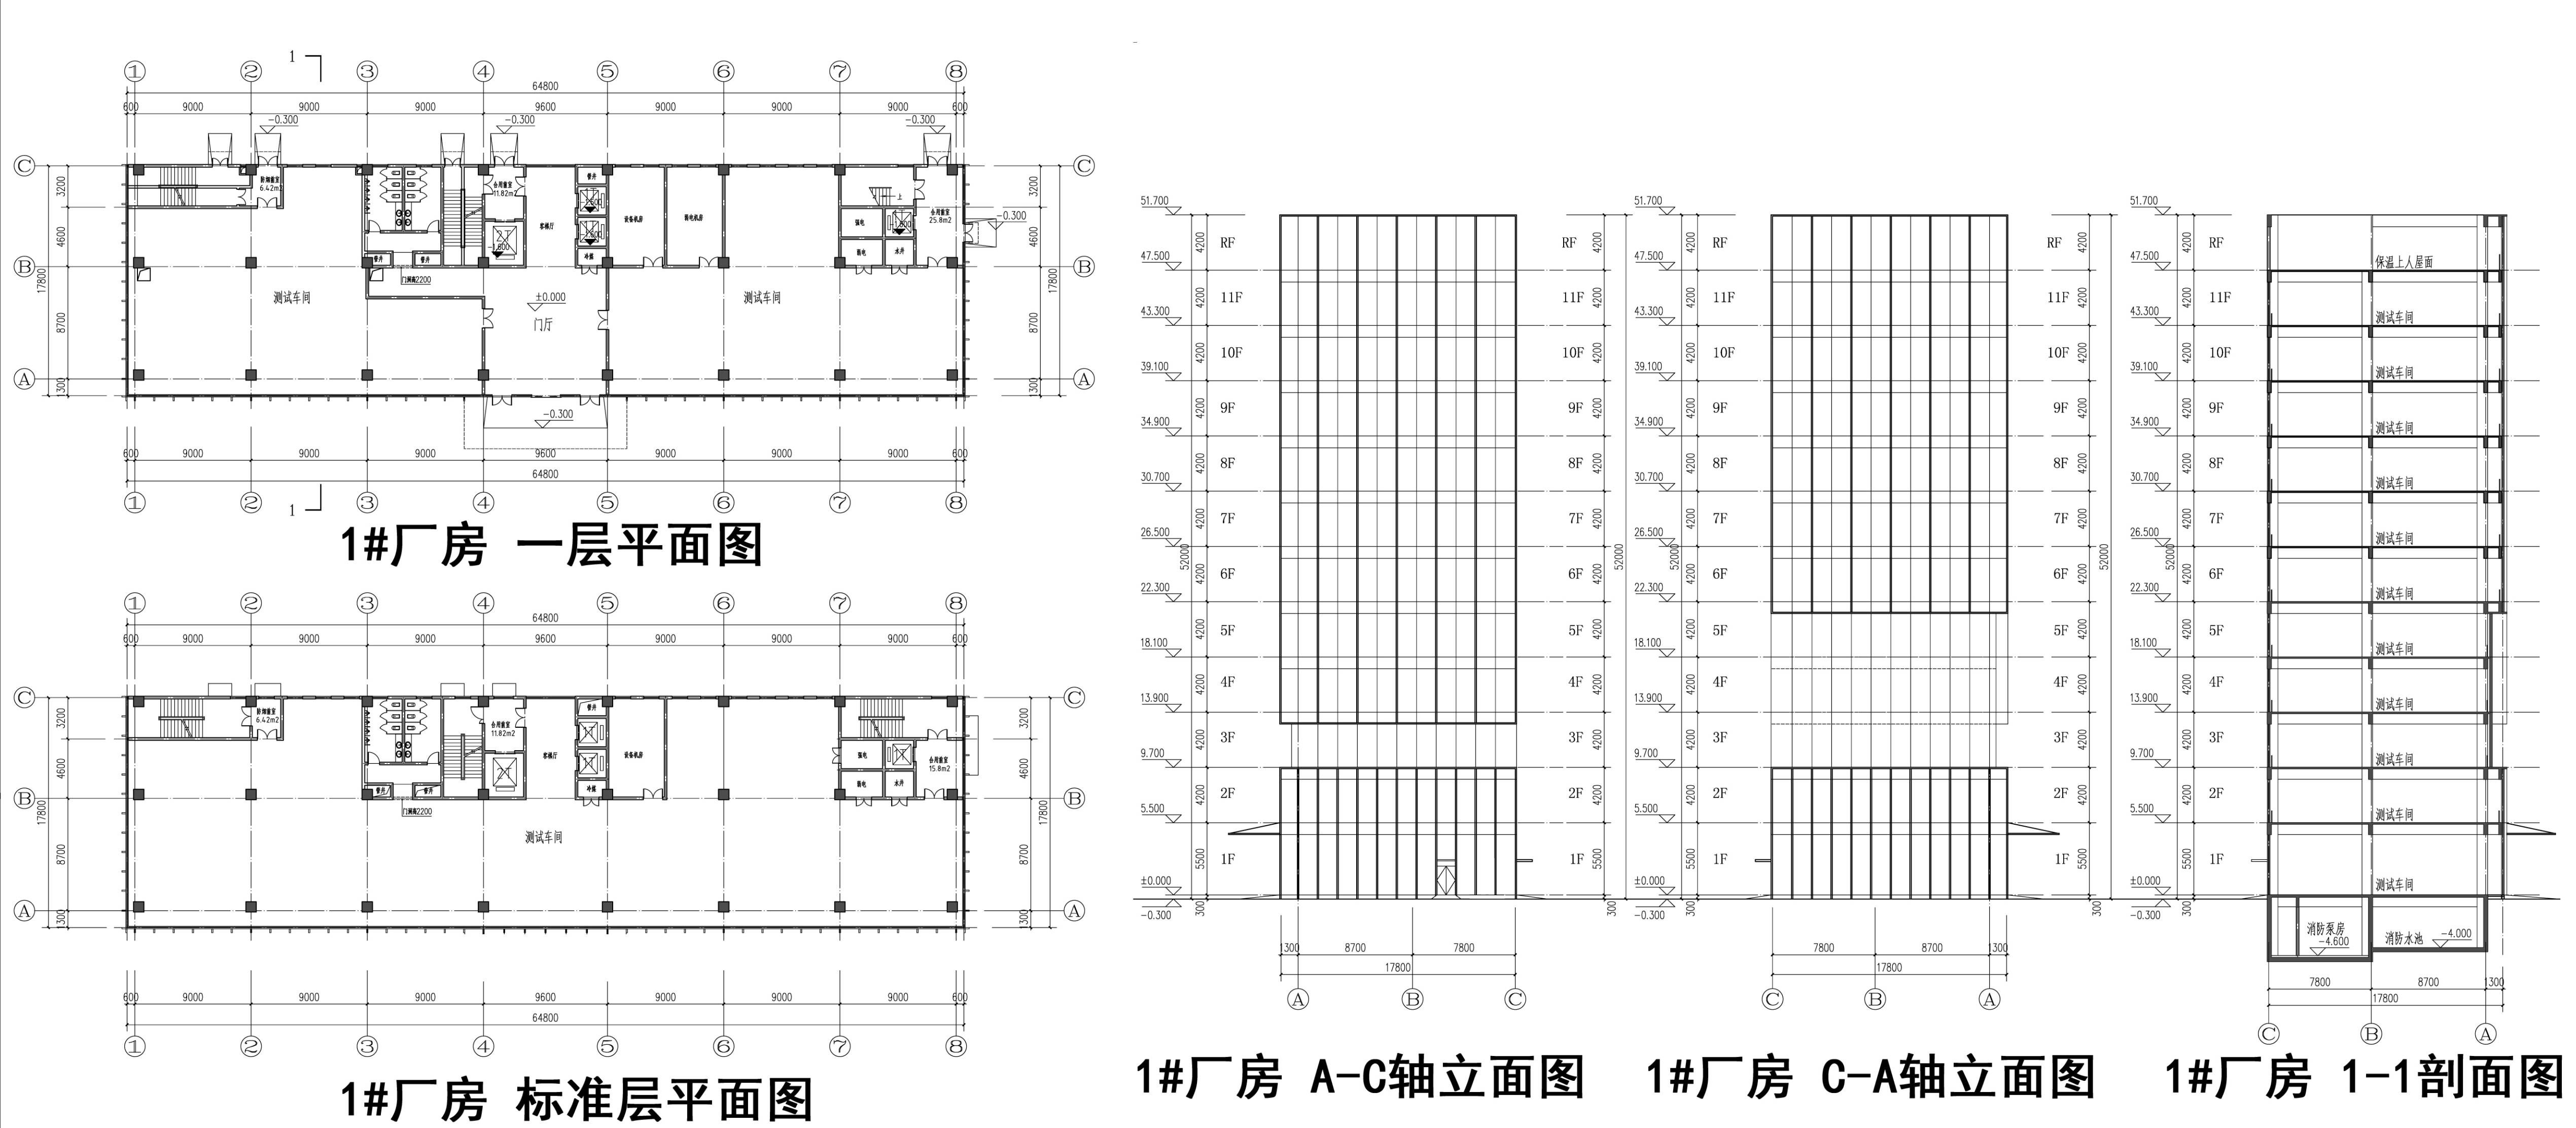


建设工程规划公示

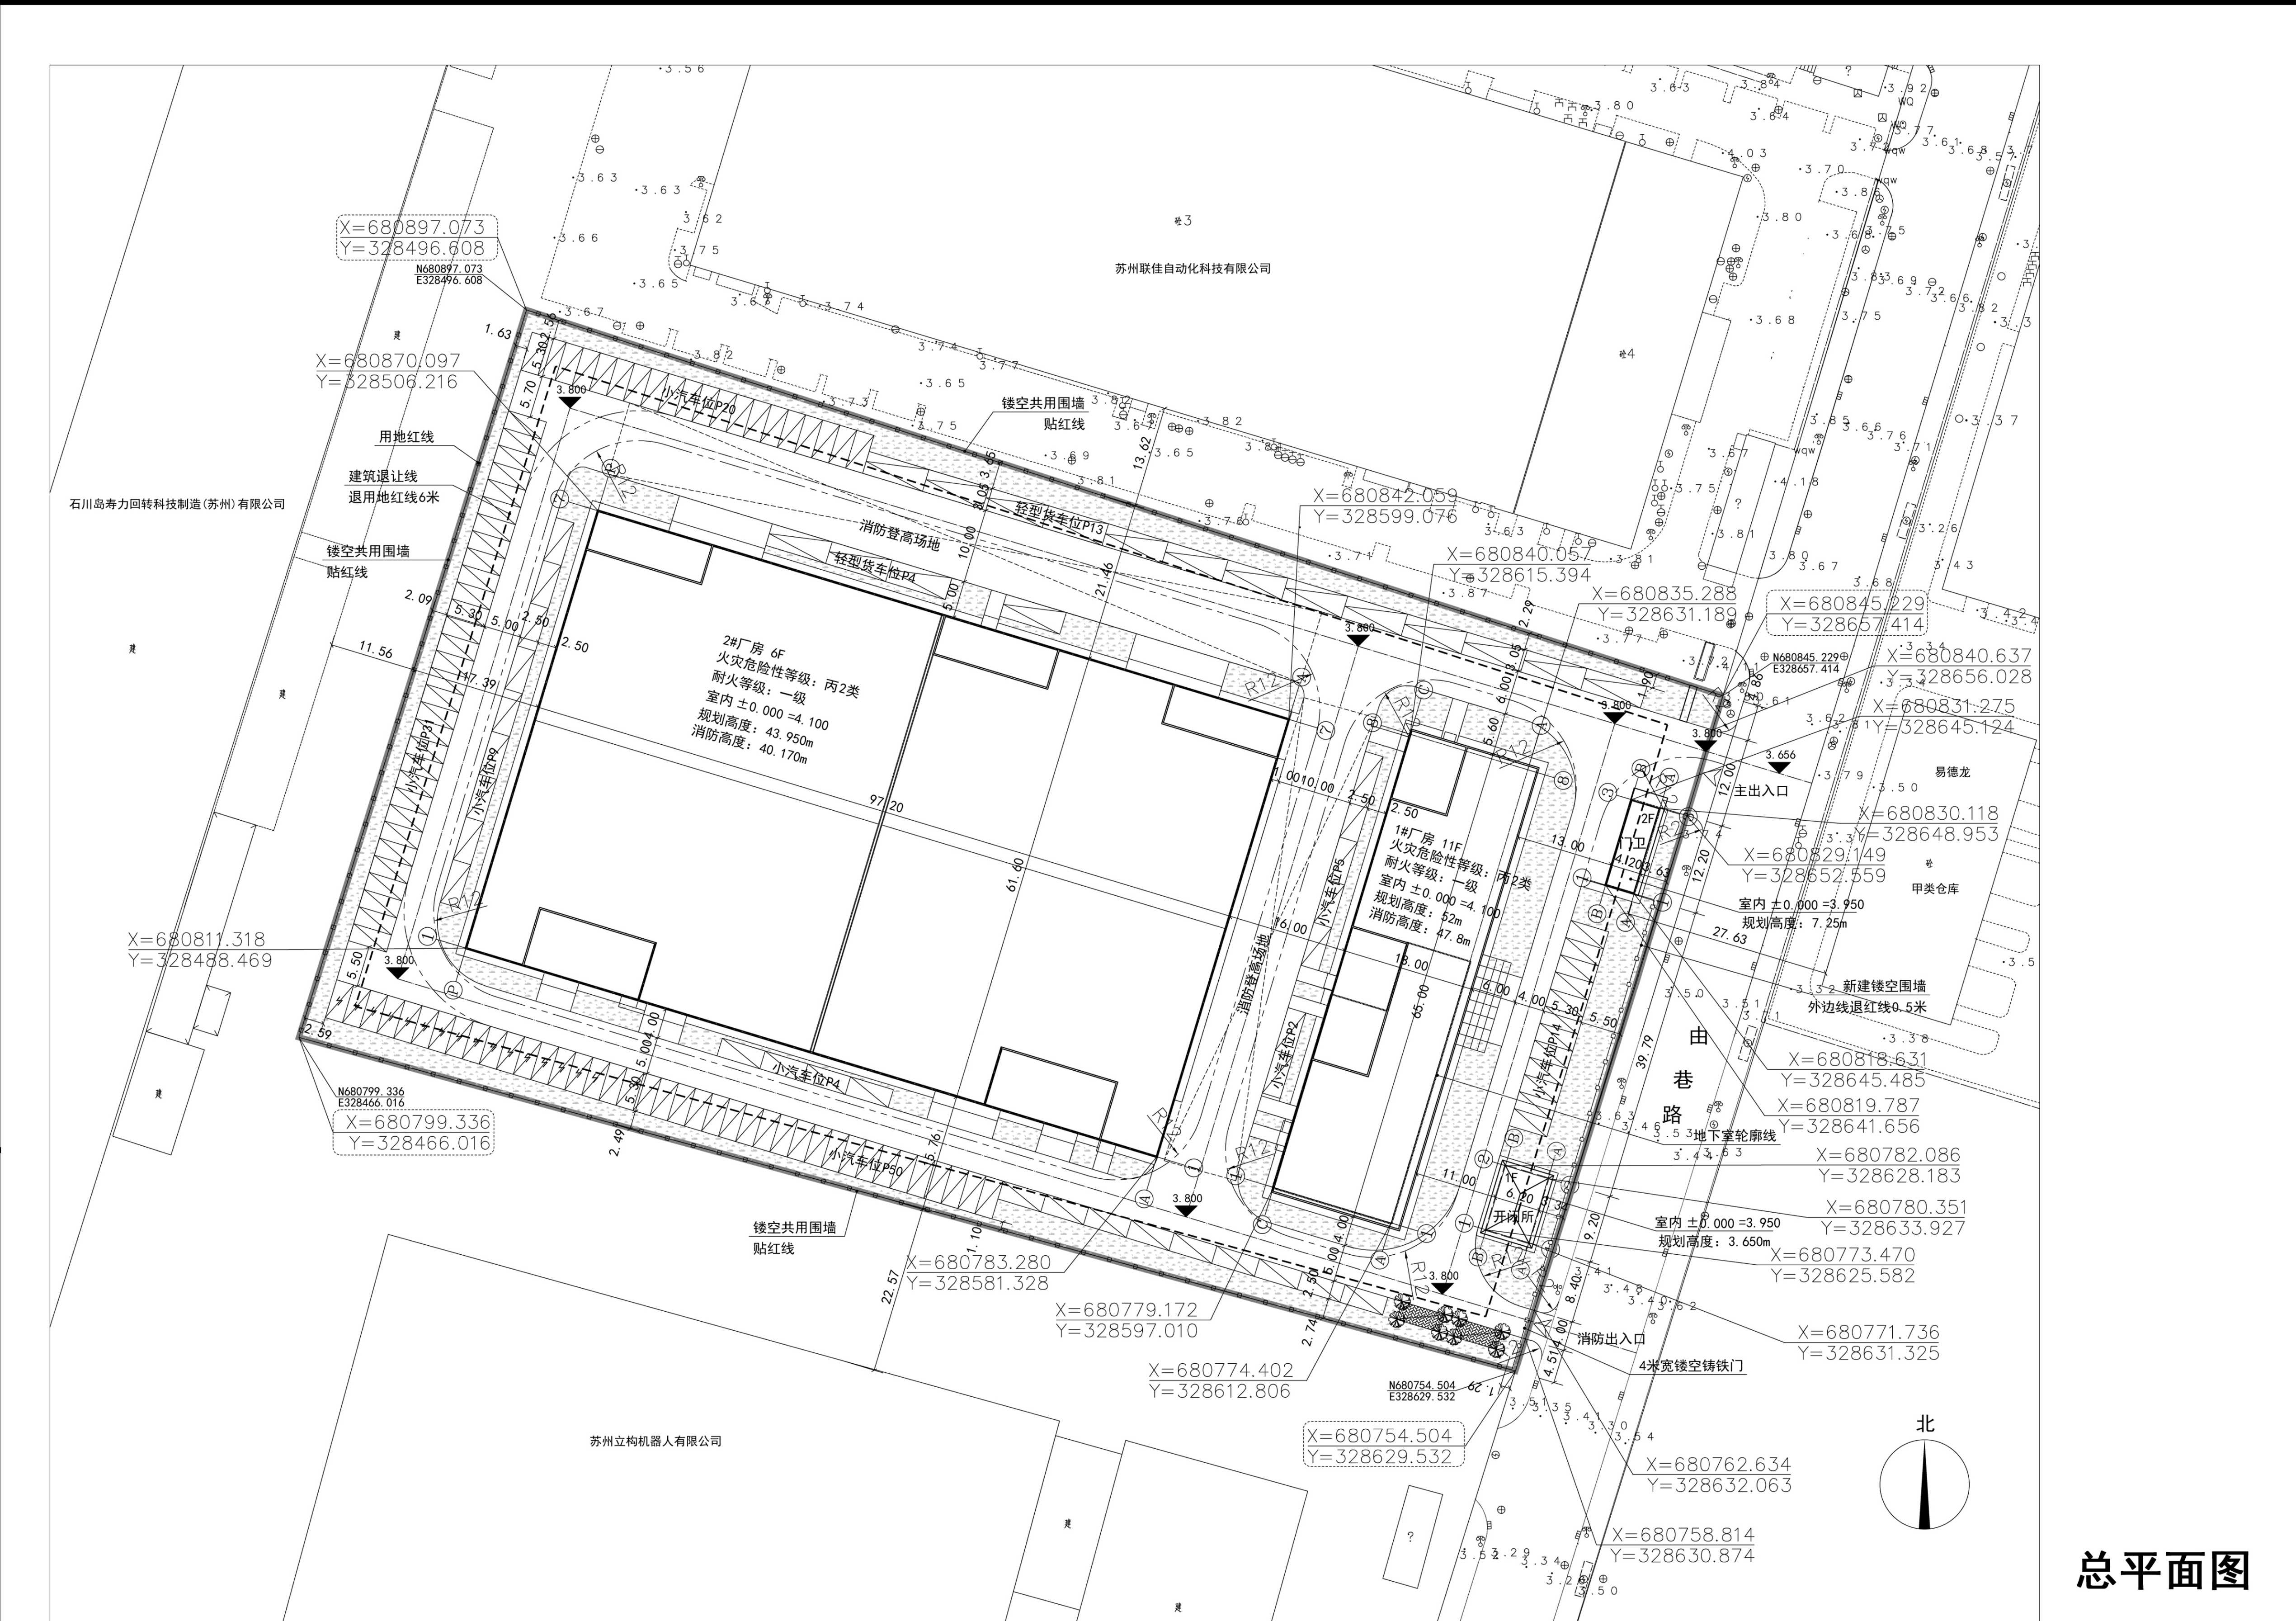

工程名称：
苏州申翰智能机器人有限公司
新建生产非标智能检测设备项目
(SXDK20240005地块)

建设地点：
漕湖街道由巷路西、太东路北

建设单位：
苏州申翰智能机器人有限公司

建设内容：
1#厂房、2#厂房、门卫、开闭所

建设指标：
总建筑面积：50171.31m²
计容建筑面积：49629.83m²
建筑最高层数：11层
最大建筑高度：52m

网上公示网址：
<http://www.sipac.gov.cn/sxhzq/index.shtml>

欢迎广大市民提出宝贵意见，
将意见反馈致以下联系方式：
1. 现场公示意见箱
2. gongzy@sipac.gov.cn

公示时间：
2025年1月14日—2025年1月23日